

- uzavřený úsek
- stávající dopravní značení
- navrhované dopravní značení

1/2017		Trasig
Radek Soural		
Radek Soural		BLANSKO
30/17	1	
Půlmaraton Moravským krasem		


POLICIE ČESKÉ REPUBLIKY
 KRAJSKÉ ŘEDITELSTVÍ POLICIE
 JIHMORAVSKÉHO KRAJE
 ÚZEMNÍ ODBOR BLANSKO
 DOPRAVNÍ INSPEKTORÁT
 678 11 BLANSKO, BEZRUČOVA 31

C.j. 23625-2 / ČJ-2017-060106-TEJ
 Dle § 17 odst. 3 písm. a) zák. č. 361/2005 Sb.
 • provedu na pozemních komunikacích,
 se souhlasem s návrhem DZ.
 6.6.2017
 pod. Ing. Jiří Tesal
 315326

- 1 26.8.2017
6,00- 22,00h
- 2 26.8.2017
10,00- 19,00h
- 3 26.8.2017
15,00- 19,00h
- 4 25.8.2017
od 16,00h
do 26.8.2017
do 22,00h


POLICIE ČESKÉ REPUBLIKY
 KRAJSKÉ ŘEDITELSTVÍ POLICIE
 JIHO MORAVSKÉHO KRAJE
 ÚZEMNÍ ODBOR BLANSKO
 DOPRAVNÍ INSPEKTORÁT
 678 11 BLANSKO, BEZRUČOVA 31
 O.č. *KEPS-23625-2/13-2017-06096 7c*
 Dle § 77 odst.1 písm. a) "g" zák.č.381/2005 Sb.
 o provozu na pozemních komunikacích.
 souhlasím s návrhem DZ
 por. Ing. Jiri Tesar
 315326

6.6.2017

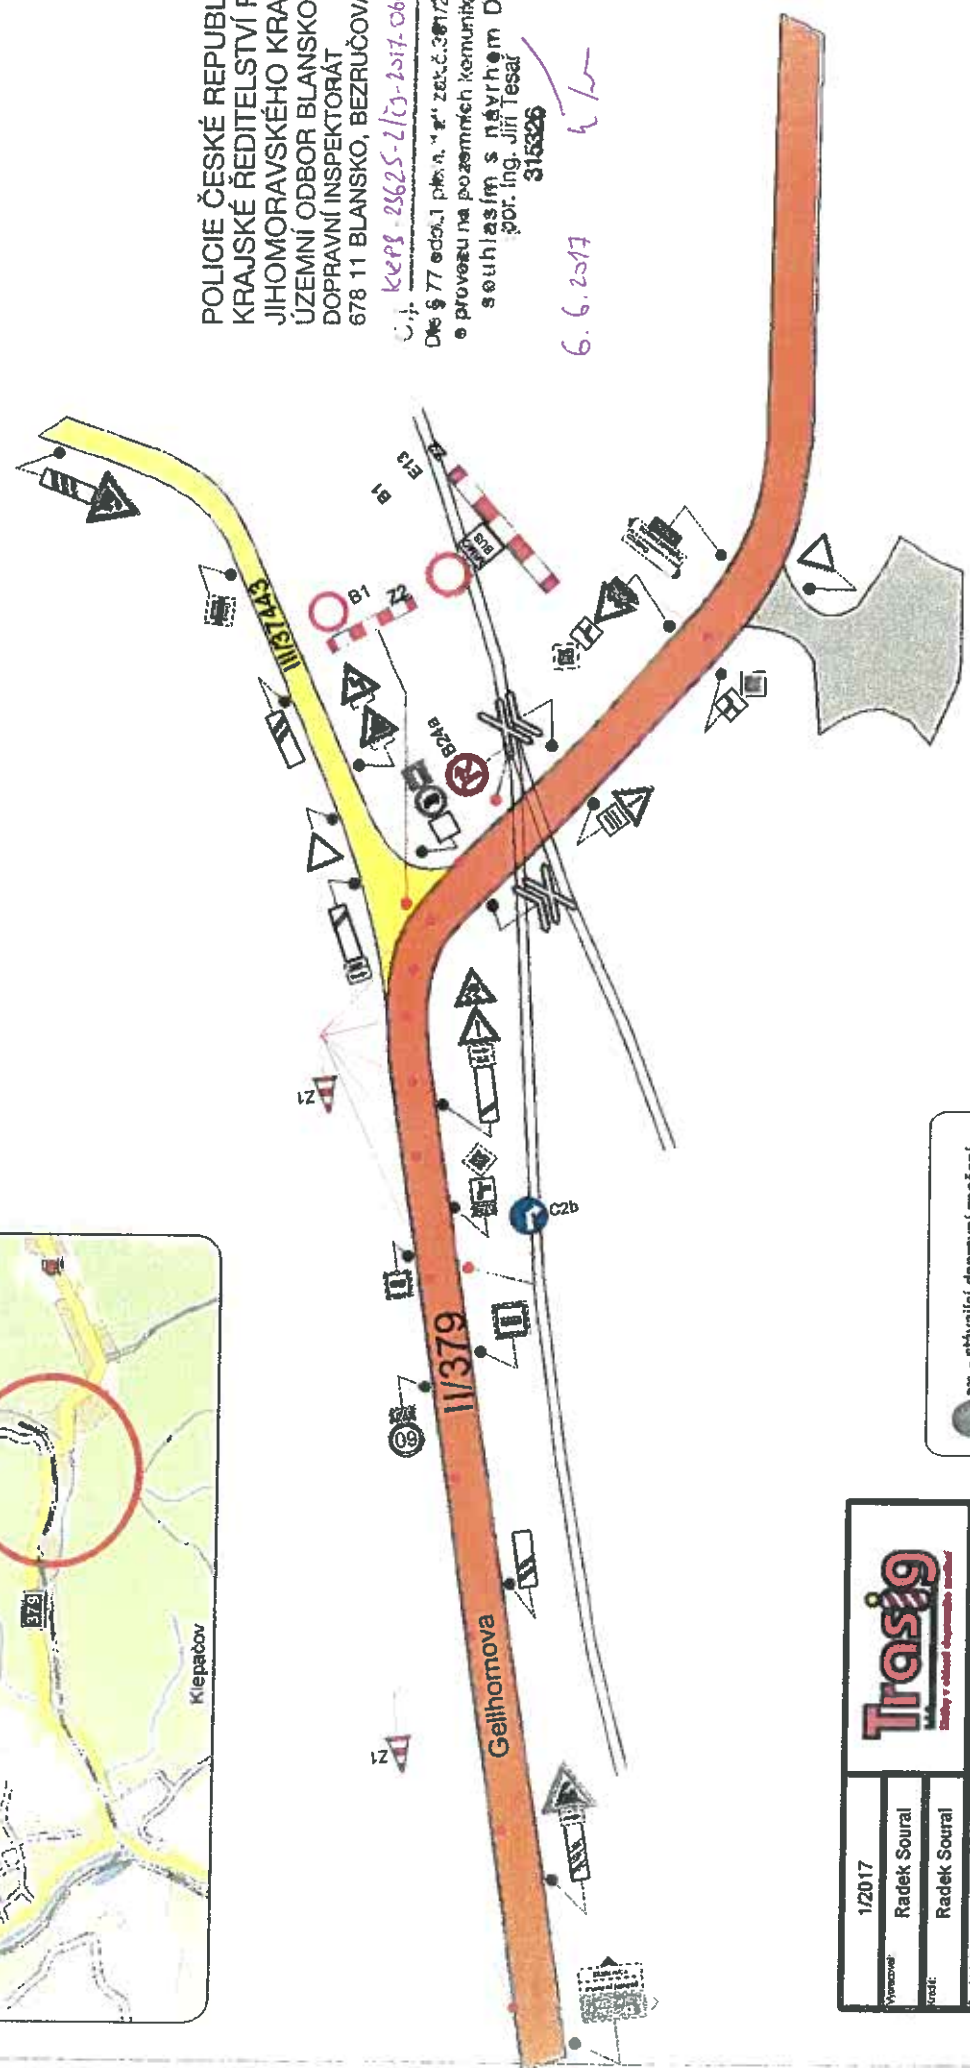

● - stávající dopravní značení
 ● - navrhované dopravní značení

1/2017		Trasig <small>Řešení v oblasti dopravního značení</small>		2	BLANSKO
Výkres: Radek Soural		Radek Soural			
Č. znaky: 30/17		objevnost		Zpracoval: Půlmaraton Moravským krasem	

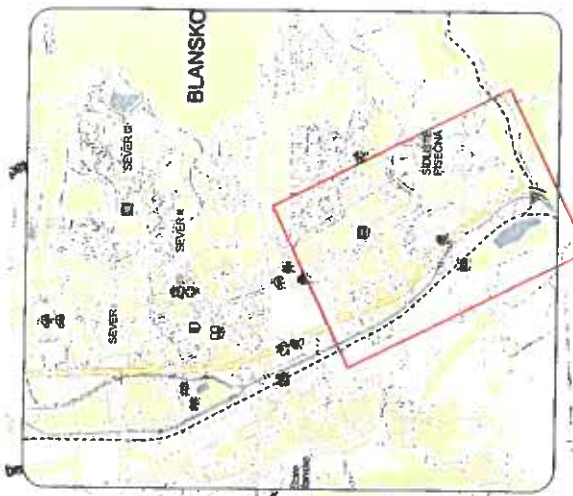

POLICIE ČESKÉ REPUBLIKY
 KRAJSKÉ ŘEDITELSTVÍ POLICIE
 JIHO-MORAVSKÉHO KRAJE
 ÚZEMNÍ ODBOR BLANSKO
 DOPRAVNÍ INSPEKTORÁT
 678 11 BLANSKO, BEZRUČOVA 31

Č.j. 2625-2/CJ-2517-060106-73
 ze 77 sdělení, přezk. ze 17. srpna 2017, č. 307/2006
 o provedení na pozemcích Komunitního
 souhlasím s návrhem D.I.
 6.6.2017
 por. Ing. Jiří Tesar
 315326

26.8.2017
 15.00-19.00h




1 : 0 000, © PLANSURIG 2005-11

en - stávající dopravní značení
 en - navrhované dopravní značení

1/2017		3	
Radek Soudal	Radek Soudal	3	BLANSKO
3017	3		
Plánování Moravským krajem			

Kužely budou umístěny
 až po kř. se silnicí III/37443

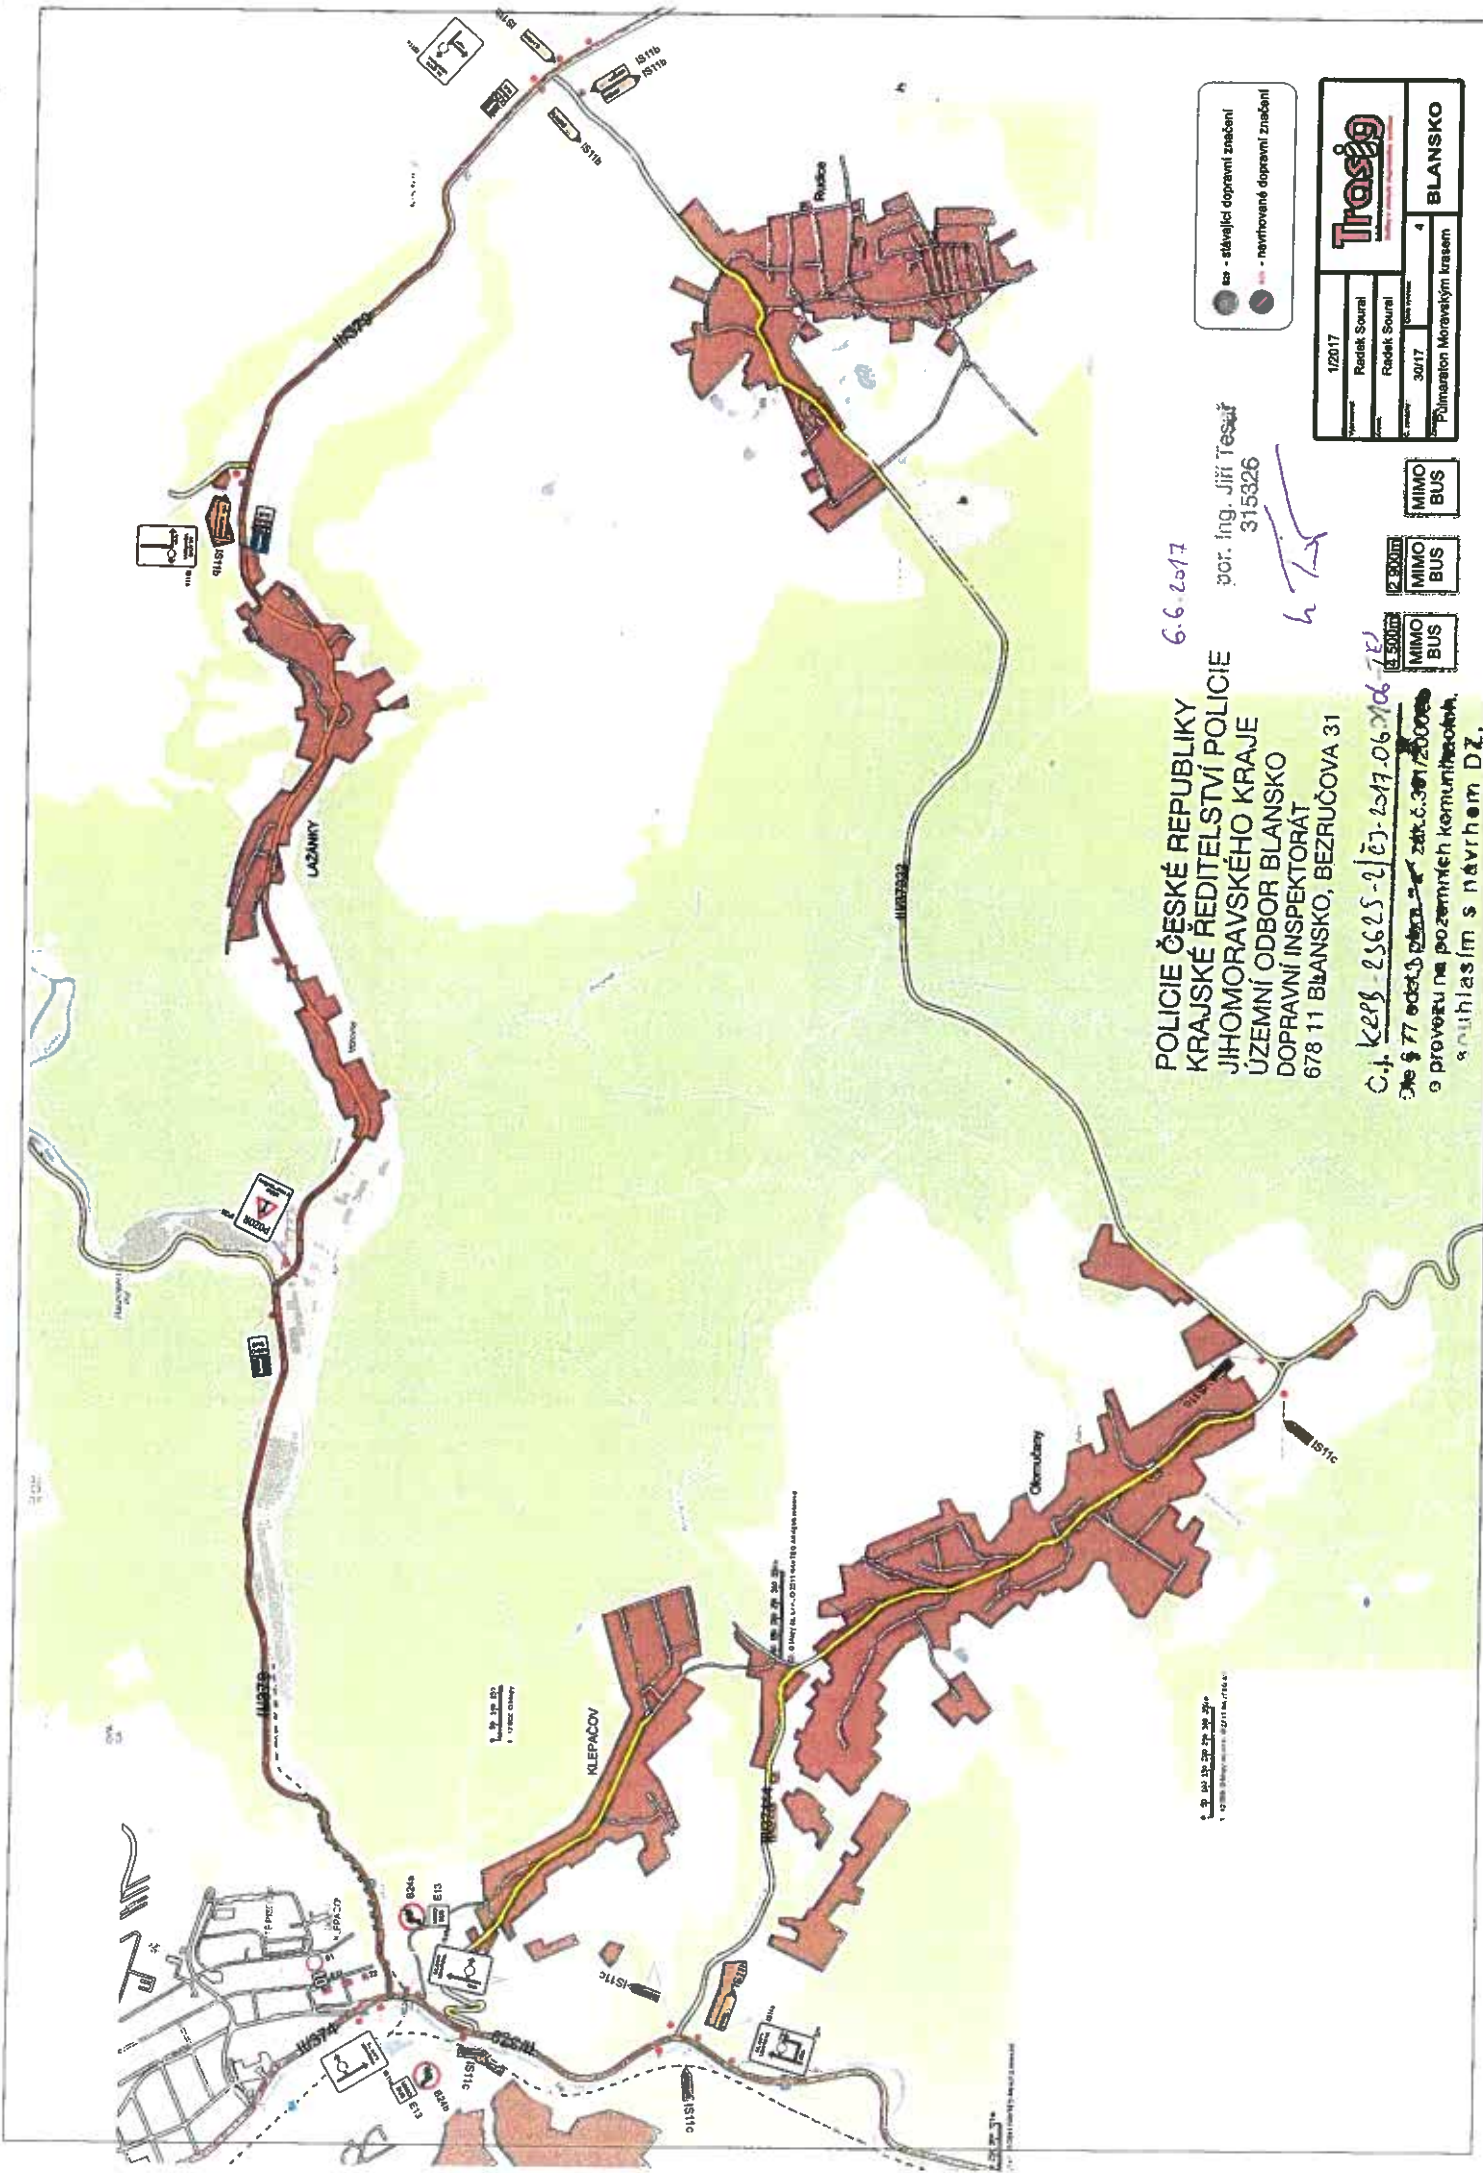

POLICIE ČESKÉ REPUBLIKY
 KRAJSKÉ ŘEDITELSTVÍ POLICIE
 JIHO-MORAVSKÉHO KRAJE
 ÚZEMNÍ ODBOR BLANSKO
 DOPRAVNÍ INSPEKTORÁT
 678 11 BLANSKO, BEZRUČOVA 31

6.6.2017

por. ing. Jiří Tesář
 315326

h

C.j. keř 25625-2/17-2017-06/106 ZP

dle § 77 odst. 2 písm. a) zák.č.361/2000sb
 a provedu na pozemních komunikacích
 souhlasím s návrhem D.Ž.

● - stávající dopravní značení
 ● - navrhované dopravní značení

1/2017	12/2017
Ředitel Soudní	Ředitel Soudní
30/17	30/17
Příslušenství Moravským krajem	
4 BLANSKO	

MIMO BUS

MIMO BUS

MIMO BUS

1:2000
 1:2000 Blansko, datum: 02/11/2016, 17:46